IDEJNI PROJEKT UREĐENJA OKOLIŠA – Denona, Petrčane

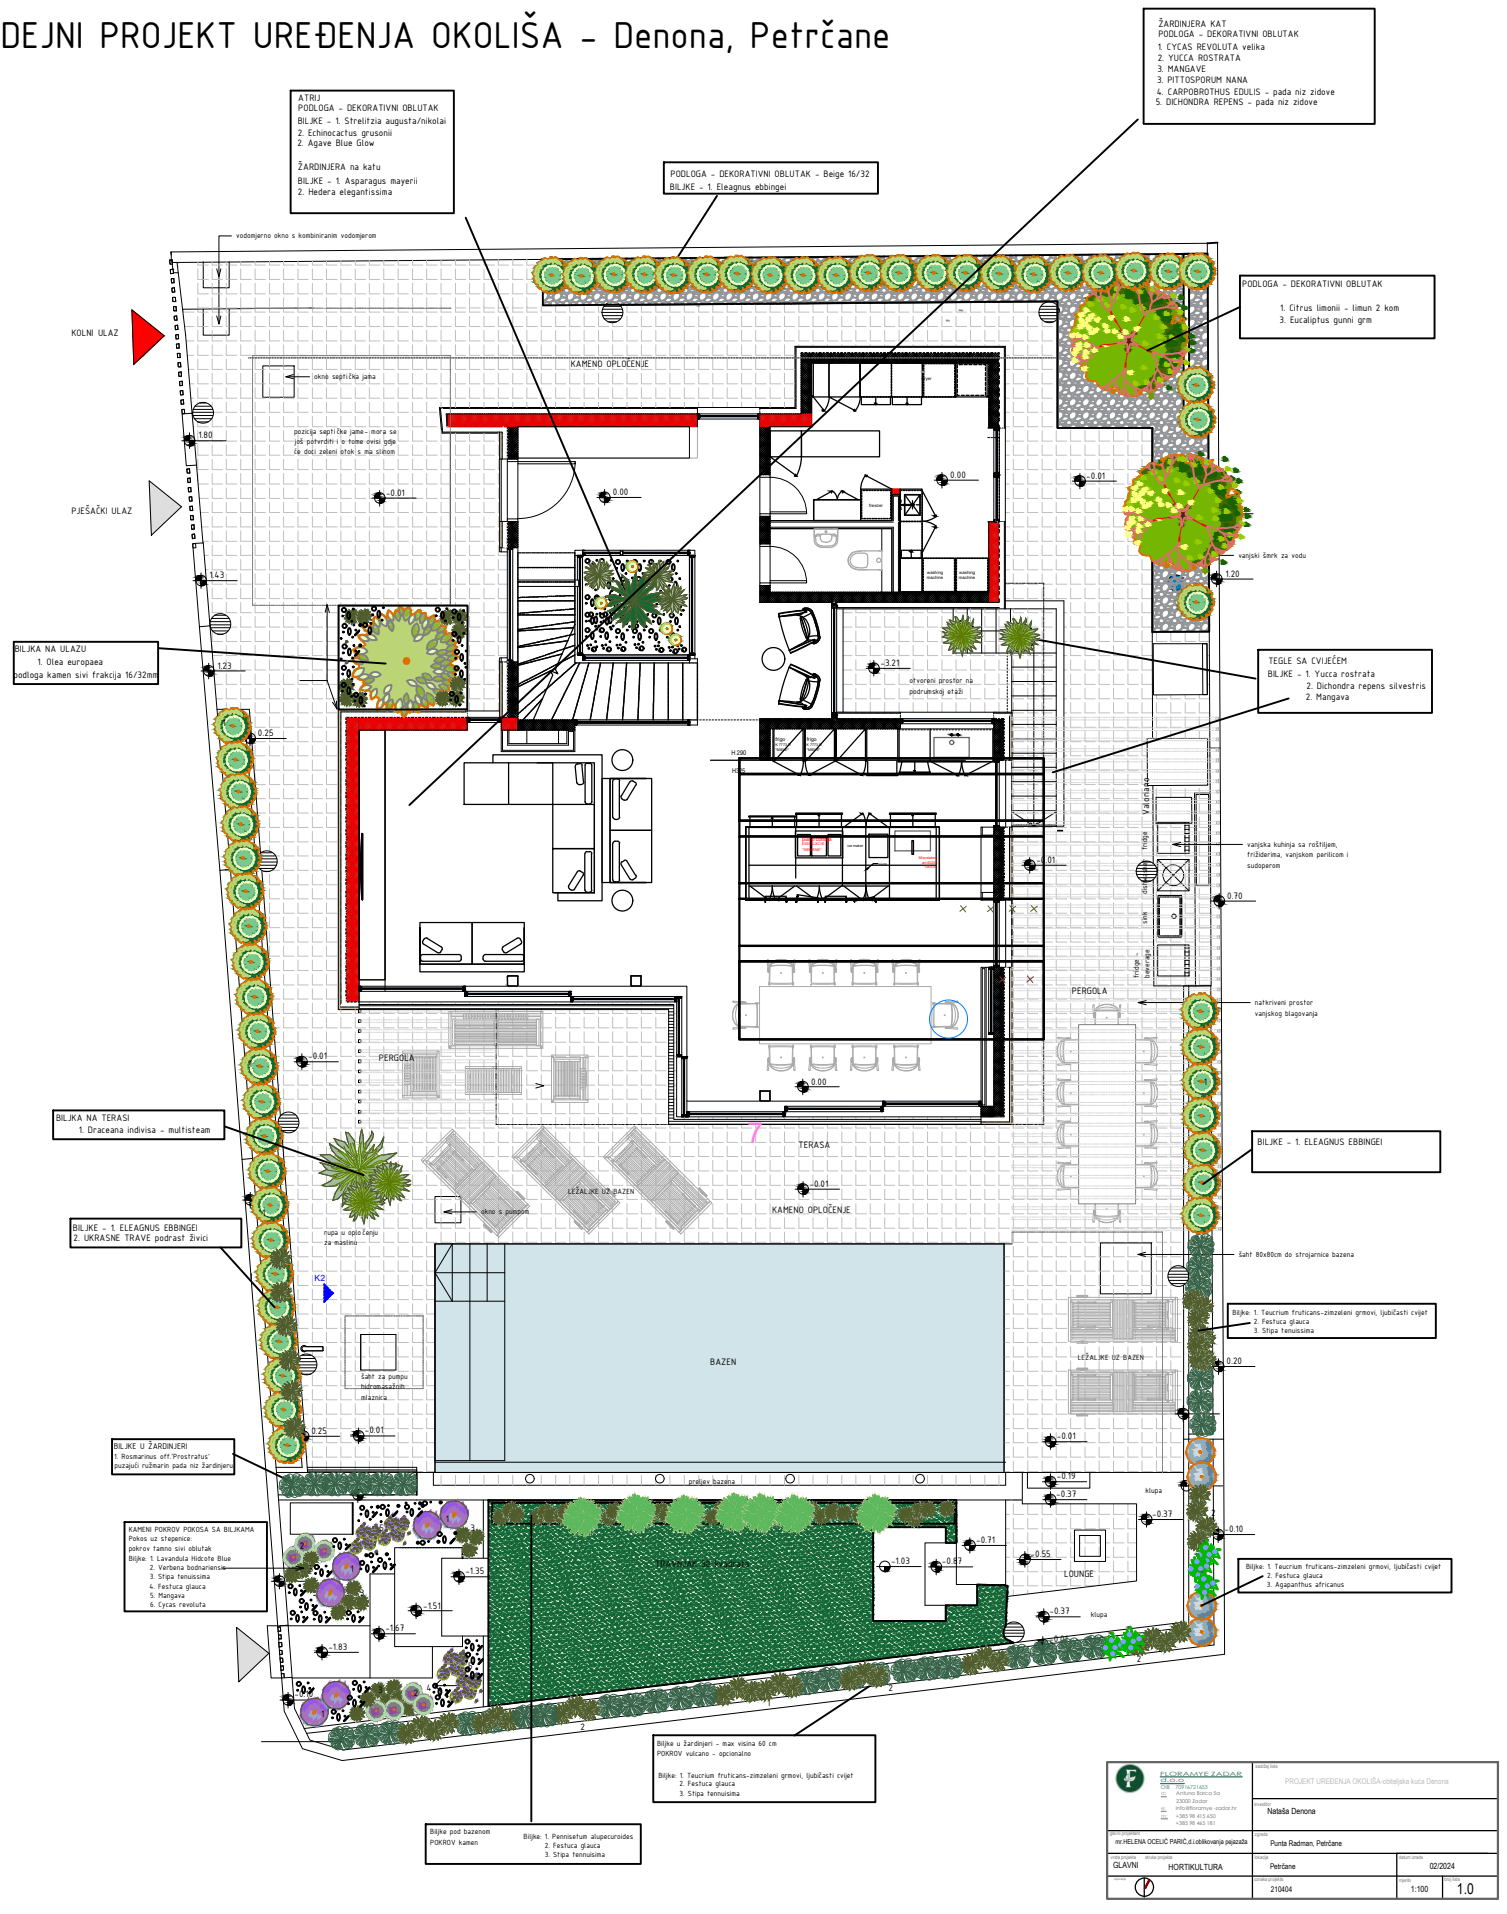

FLORAMYE ZADAR	PROJEKT UREĐENJA OKOLIŠA-obiteljska kuća Denona
mr.HELENA OCELIĆ PARIĆ,d.i.oblikovanja pejazaža	Nataša Denona
GLAVNI	Punta Radman, Petrčane
HORTIKULTURA	Petrčane 02/2024
	210404 1:100 1.0