


IDEJNO RJEŠENJE UREĐENJA OKOLIŠA
 Vidaković_Ugijan
 Izradila: mr.Helena Očelić Parić,dipl.ing.oblikovanje pejzaža
 FLORAMYE ZADAR d.o.o.

MJ 1:200

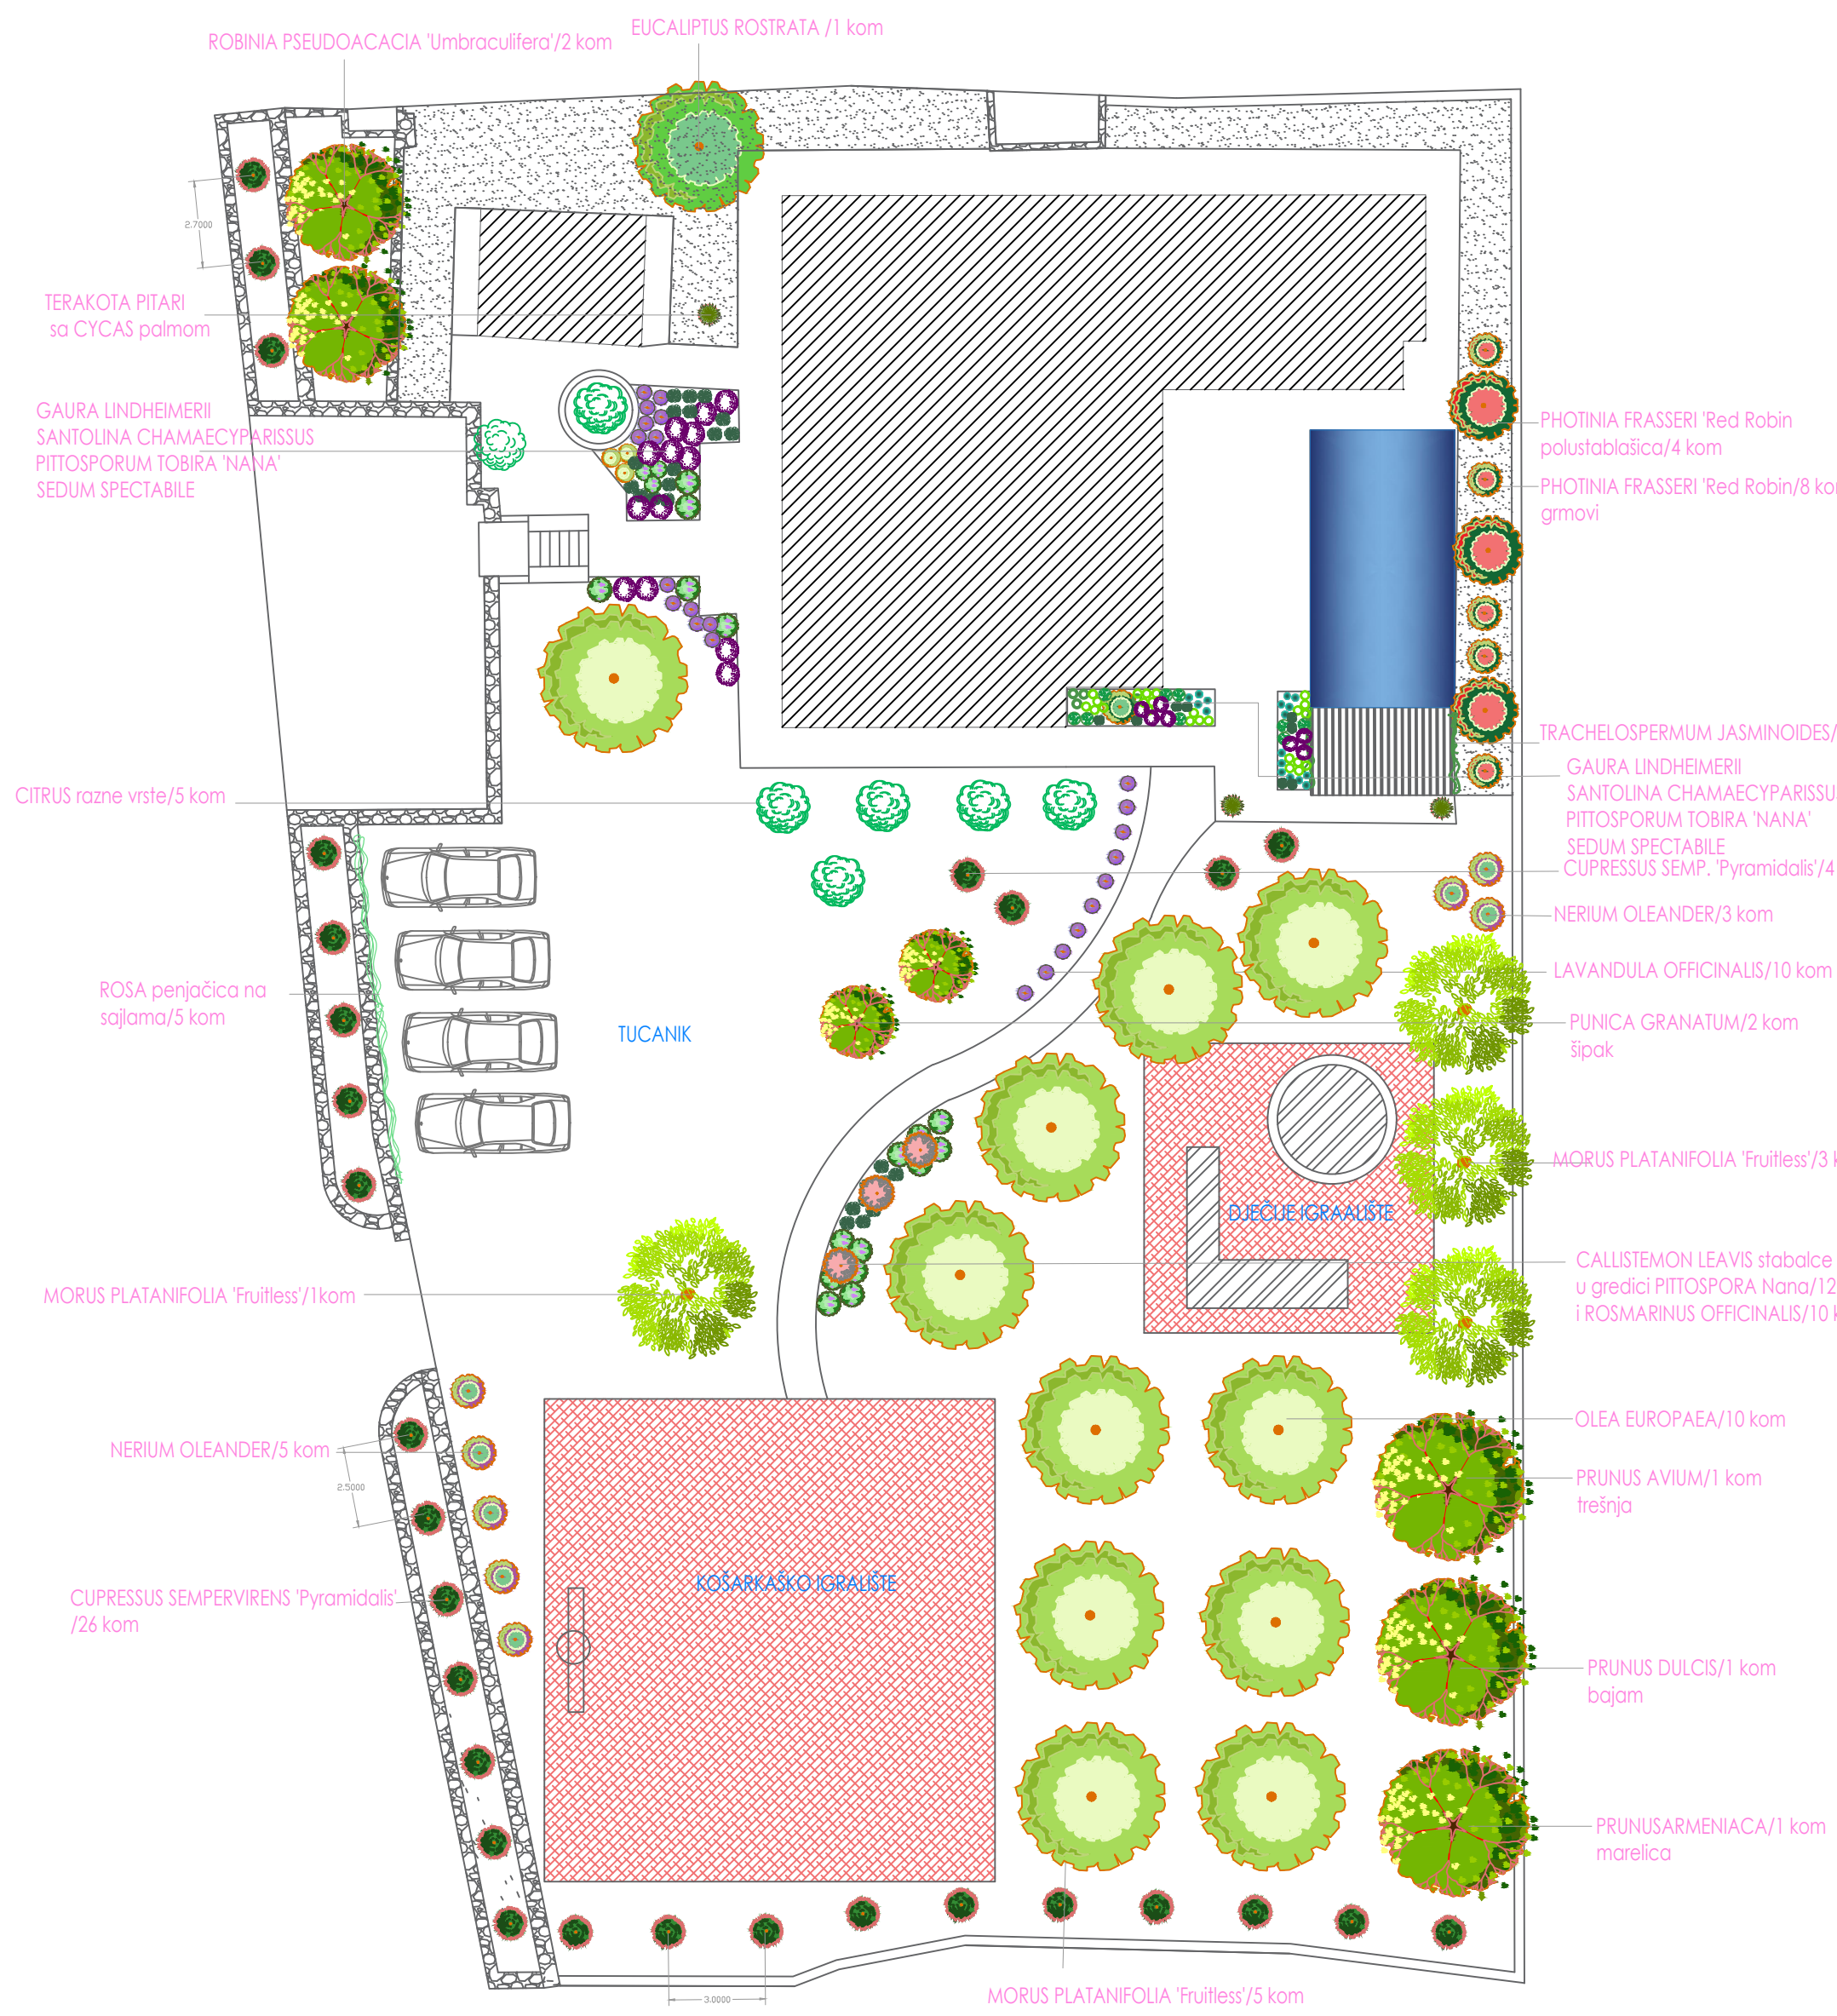

ROBINIA PSEUDOACACIA 'Umbraculifera'/2 kom

EUCALIPTUS ROSTRATA /1 kom

TERAKOTA PITARI sa CYCAS palmom

GAURA LINDHEIMERII
 SANTOLINA CHAMAECYPARISSUS
 PITTOSPORUM TOBIRA 'NANA'
 SEDUM SPECTABILE

CITRUS razne vrste/5 kom

ROSA penjačica na sajlama/5 kom

MORUS PLATANIFOLIA 'Fruitless'/1kom

NERIUM OLEANDER/5 kom

CUPRESSUS SEMPERVIRENS 'Pyramidalis' /26 kom

TUCANIK

KOŠARKAŠKO IGRALIŠTE

DJEČJE IGRALIŠTE

PHOTINIA FRASSERI 'Red Robin' polustablašica/4 kom

PHOTINIA FRASSERI 'Red Robin'/8 kor grmovi

TRACHELOSPERMUM JASMINOIDES/

GAURA LINDHEIMERII
 SANTOLINA CHAMAECYPARISSUS
 PITTOSPORUM TOBIRA 'NANA'
 SEDUM SPECTABILE

CUPRESSUS SEMP. 'Pyramidalis'/4

NERIUM OLEANDER/3 kom

LAVANDULA OFFICINALIS/10 kom

PUNICA GRANATUM/2 kom šipak

MORUS PLATANIFOLIA 'Fruitless'/3 k

CALLISTEMON LEAVIS stablice i u gredici PITTOSPORA Nana/12 i ROSMARINUS OFFICINALIS/10 k

OLEA EUROPAEA/10 kom

PRUNUS AVIUM/1 kom trešnja

PRUNUS DULCIS/1 kom bajam

PRUNUSARMENIACA/1 kom marelica

MORUS PLATANIFOLIA 'Fruitless'/5 kom